

BAU-NUMMER: 1000144

BAUHERR: Arguba AG

Schachenallee 29

5001 Aarau

PLAN-NUMMER: Projektierung
G-002



OBJEKT: Gewerbezentrum Nordring, Buchs
Nordring
5033 Buchs AG

SITUATION: SITUATION: Studie 1:250

BETRIFFT: Umgebung



ERSTELLT: 16.04.2019 ÄNDERUNGEN: 11.03.2021
GEZEICHNET: DIT OK FB EG = 0.00 = 381 m.ü.M.
GRÖSSE: 976.23 m²
DATEINAME: Variante 2 -Variante 2 ohne Firmennamen - Nordring
Gewerbezentrum, Buchs.pln

Sämtliche Rechte inkl. Urheberrechte an diesem Plan verbleiben bei der METHABAU Plan AG. Ohne schriftliche Zustimmung darf der Plan weder kopiert, vervielfältigt, noch Drittpersonen übergeben oder zugängig gemacht werden.

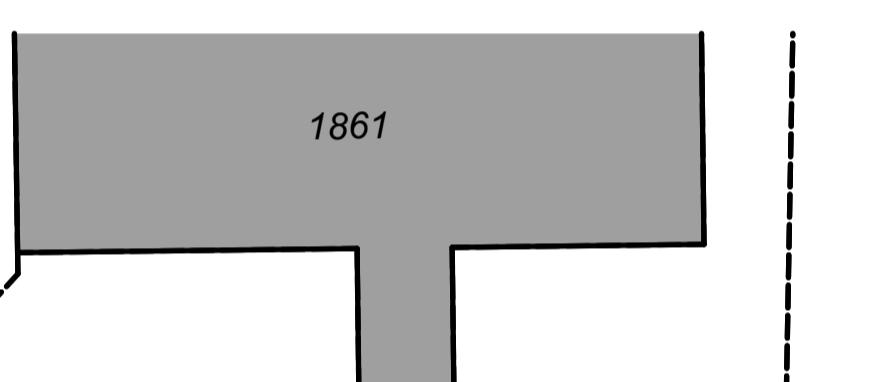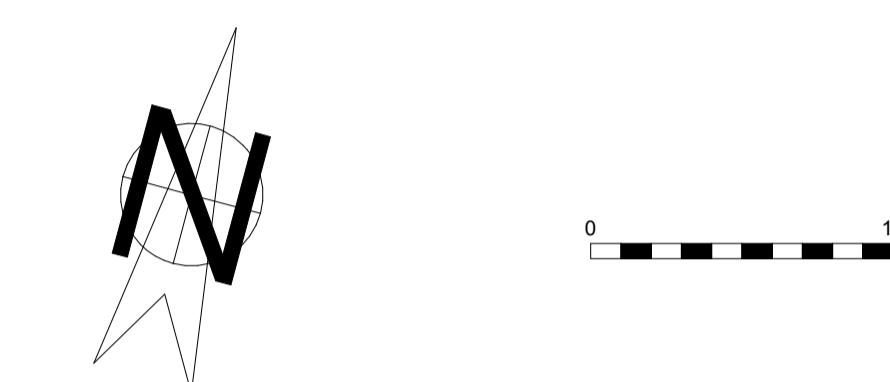




1113

B

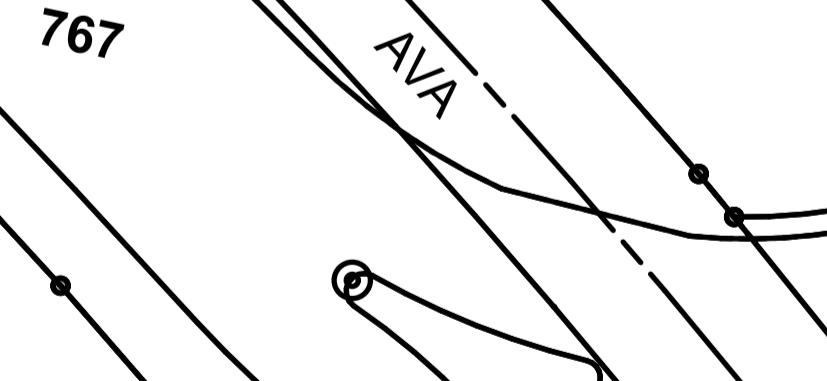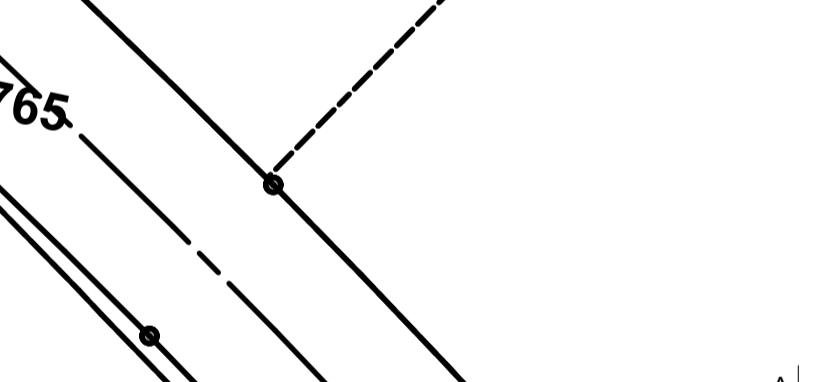

A



AVA

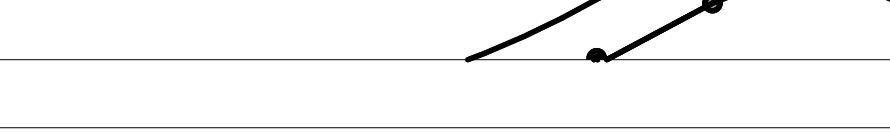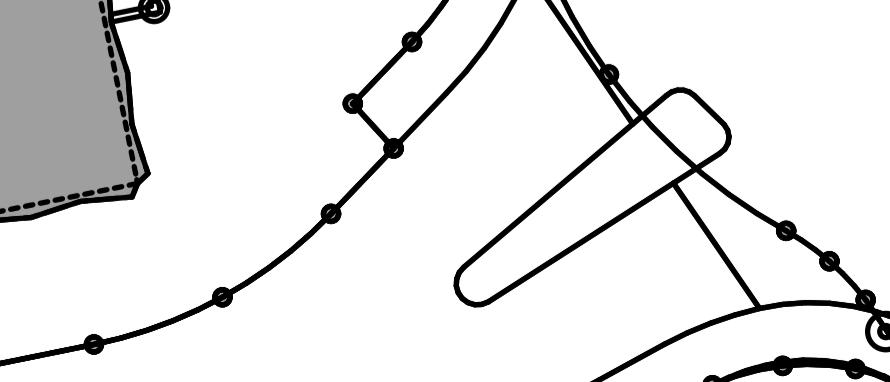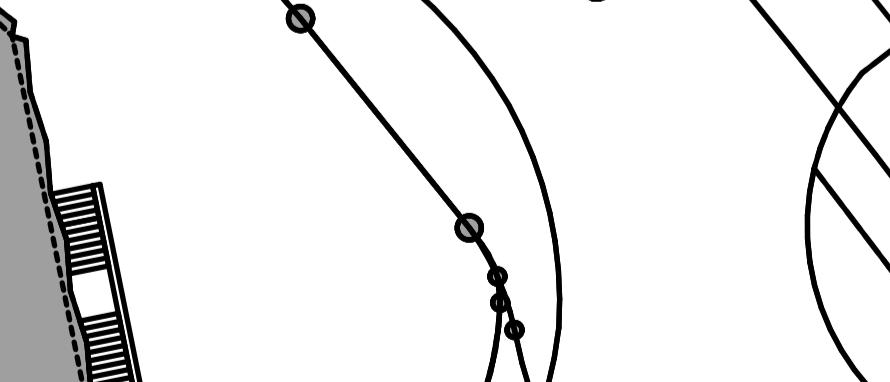

Sämtliche Rechte inkl. Urheberrechte an diesem Plan verbleiben bei der METHABAU Plan AG. Ohne schriftliche Zustimmung darf der Plan weder kopiert, vervielfältigt, noch Drittpersonen übergeben oder zugängig gemacht werden.





BAU-NUMMER:	BAUHERR:	Arguba AG Schachenallee 29 5001 Aarau
1000144		
PLAN-NUMMER: Projektierung	OBJEKT:	Gewerbezentrum Nordring, Buchs Nordring 5033 Buchs AG
G-004		
SITUATION:	BETRIFFT:	1:20 Studie 1.Obergeschoss
	ERSTELLT:	16.04.2019
	GEZEICHNET:	DIT
	GRÖSSE:	Ä1 Variante 2 -Variante 2 ohne Firmennamen - Nordring
	DATEINAME:	Gewerbezentrum, Buchs.pln
	ÄNDERUNGEN:	11.03.2019 OK FB EG = ±0.00 = 381 m.ü.M

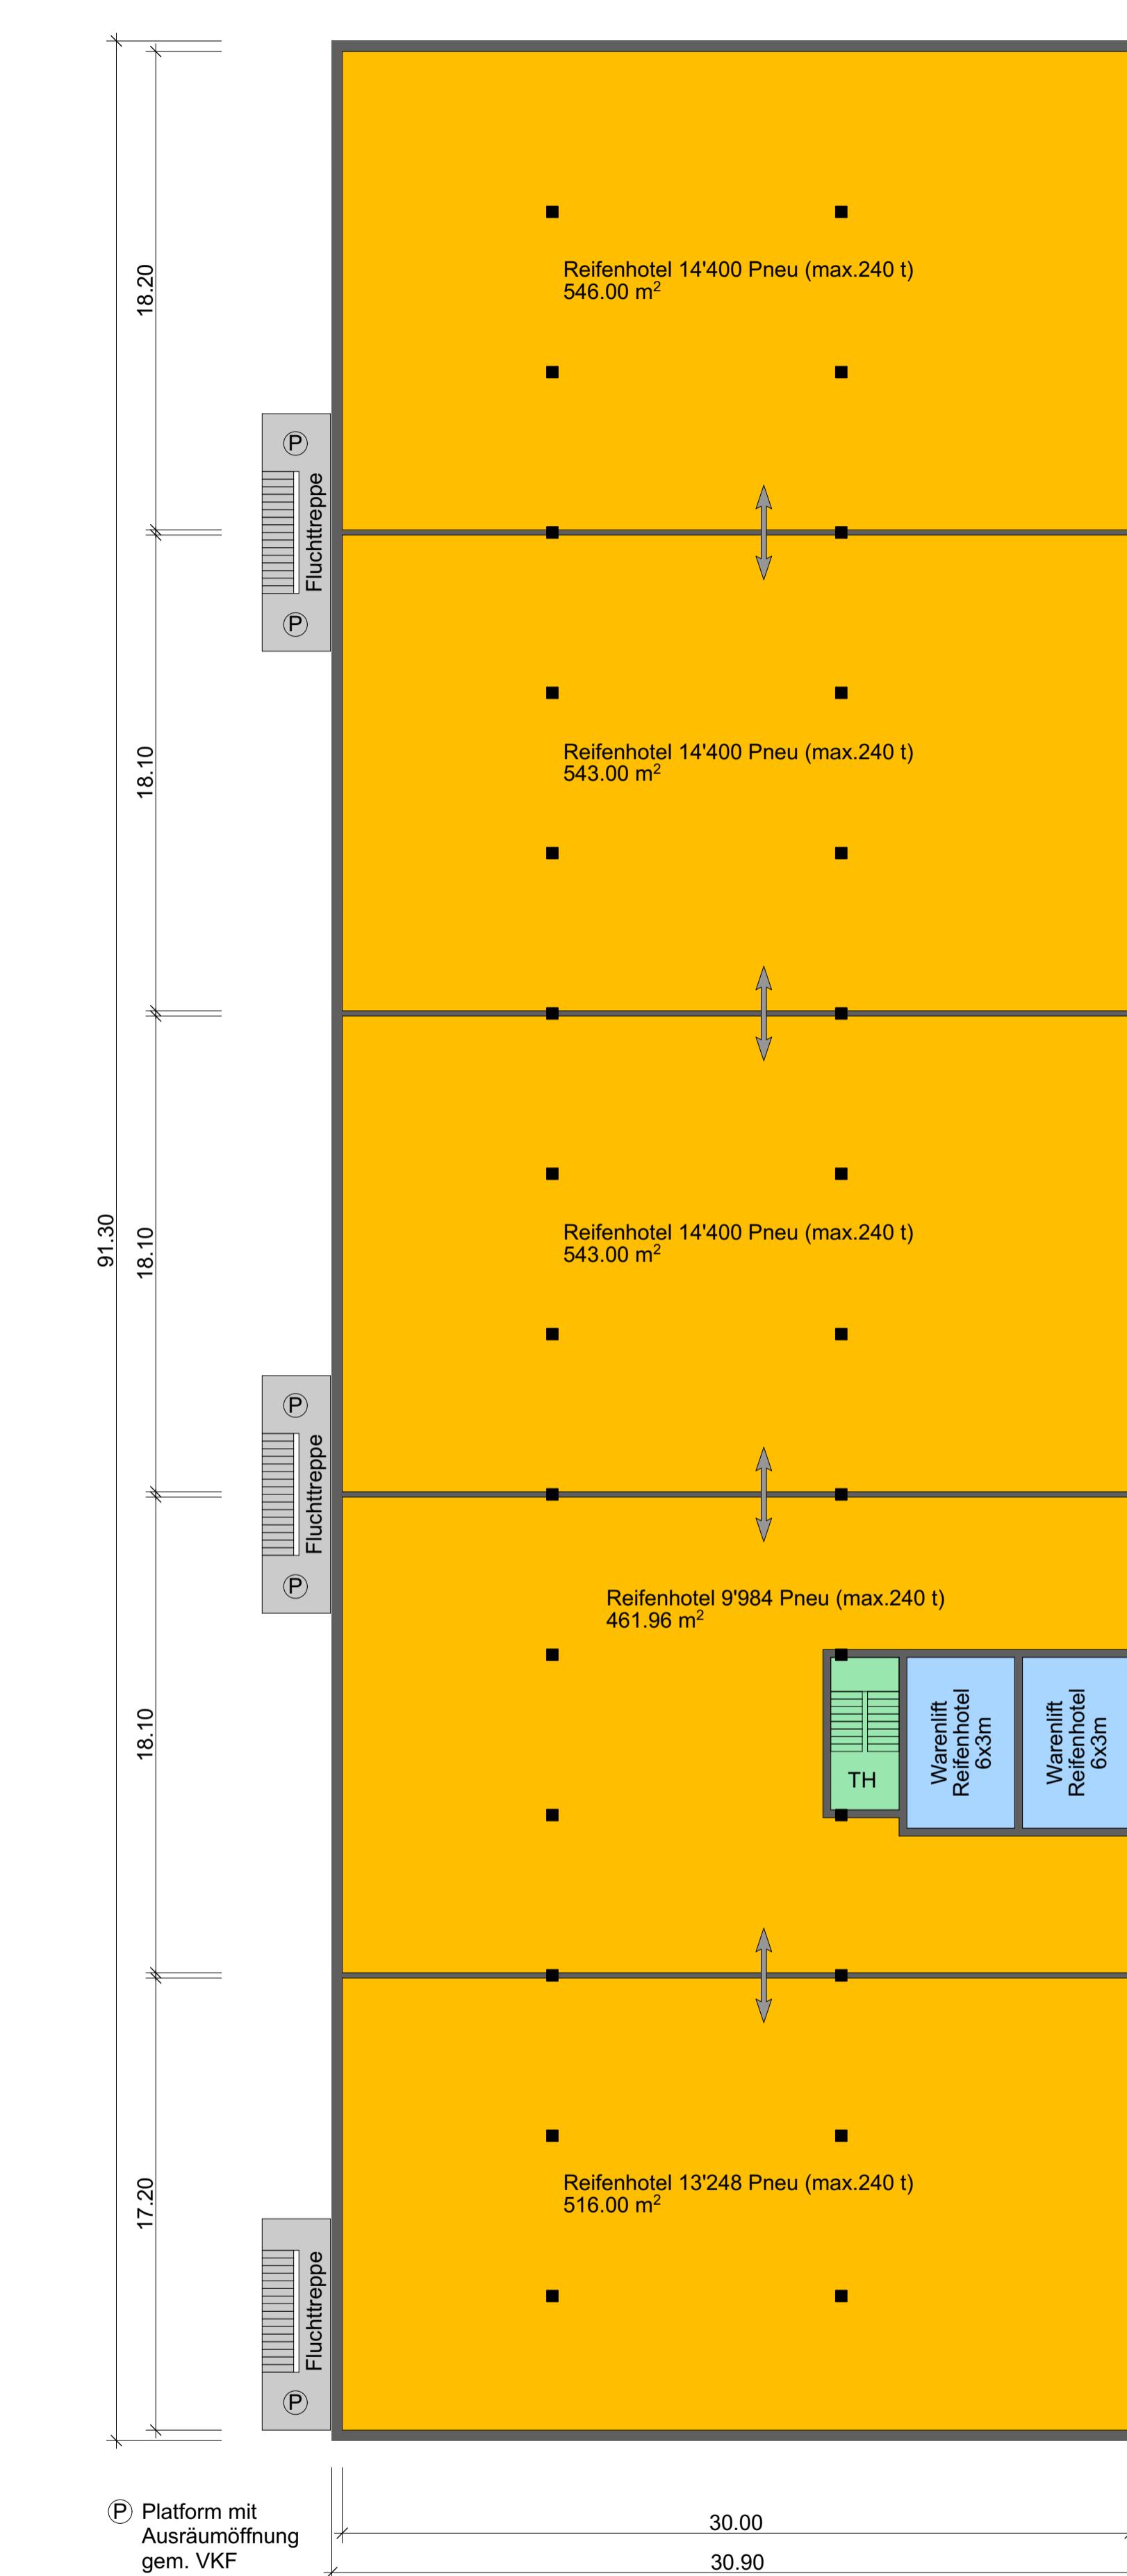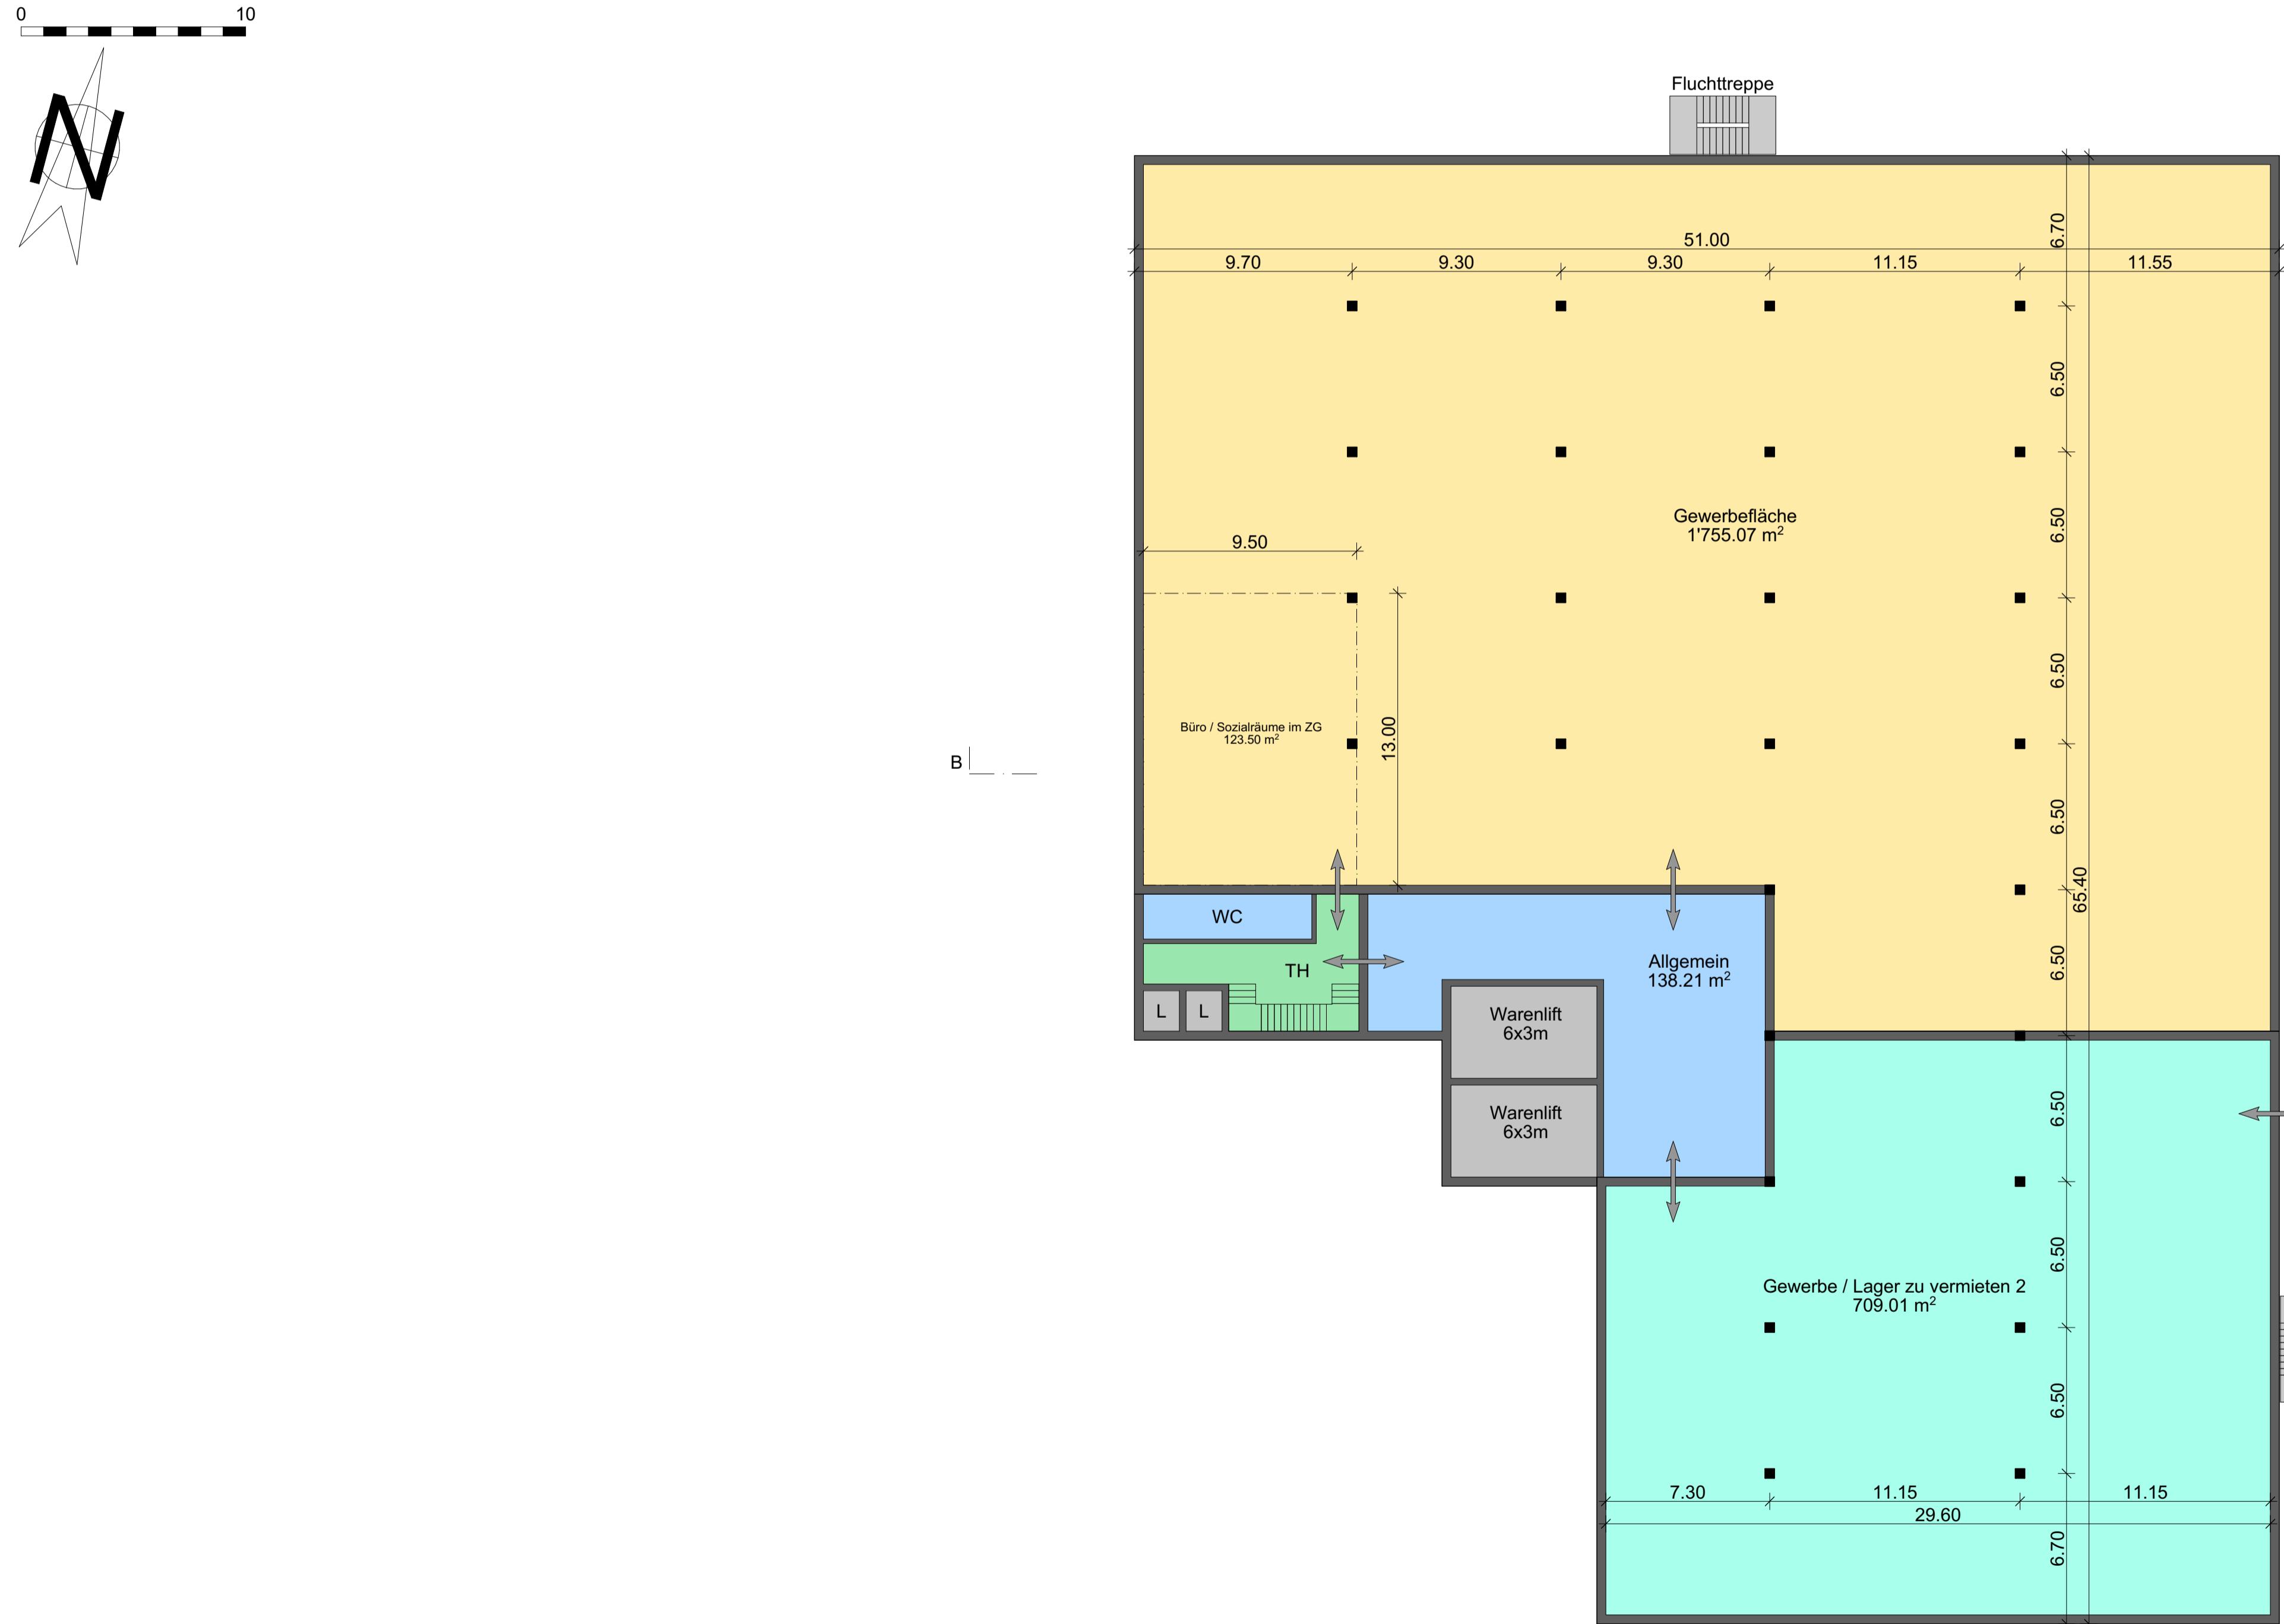

<div

<div[](https://img.shields.io/badge/Best-Gebäude-0072BC?style=flat&labelColor=0072BC)

Sämtliche Rechte inkl. Urheberrechte an diesem Plan verbleiben bei der METHABAU Plan AG. Ohne schriftliche Zustimmung darf der Plan weder kopiert, vervielfältigt, noch Drittpersonen übergeben oder zugängig gemacht werden.

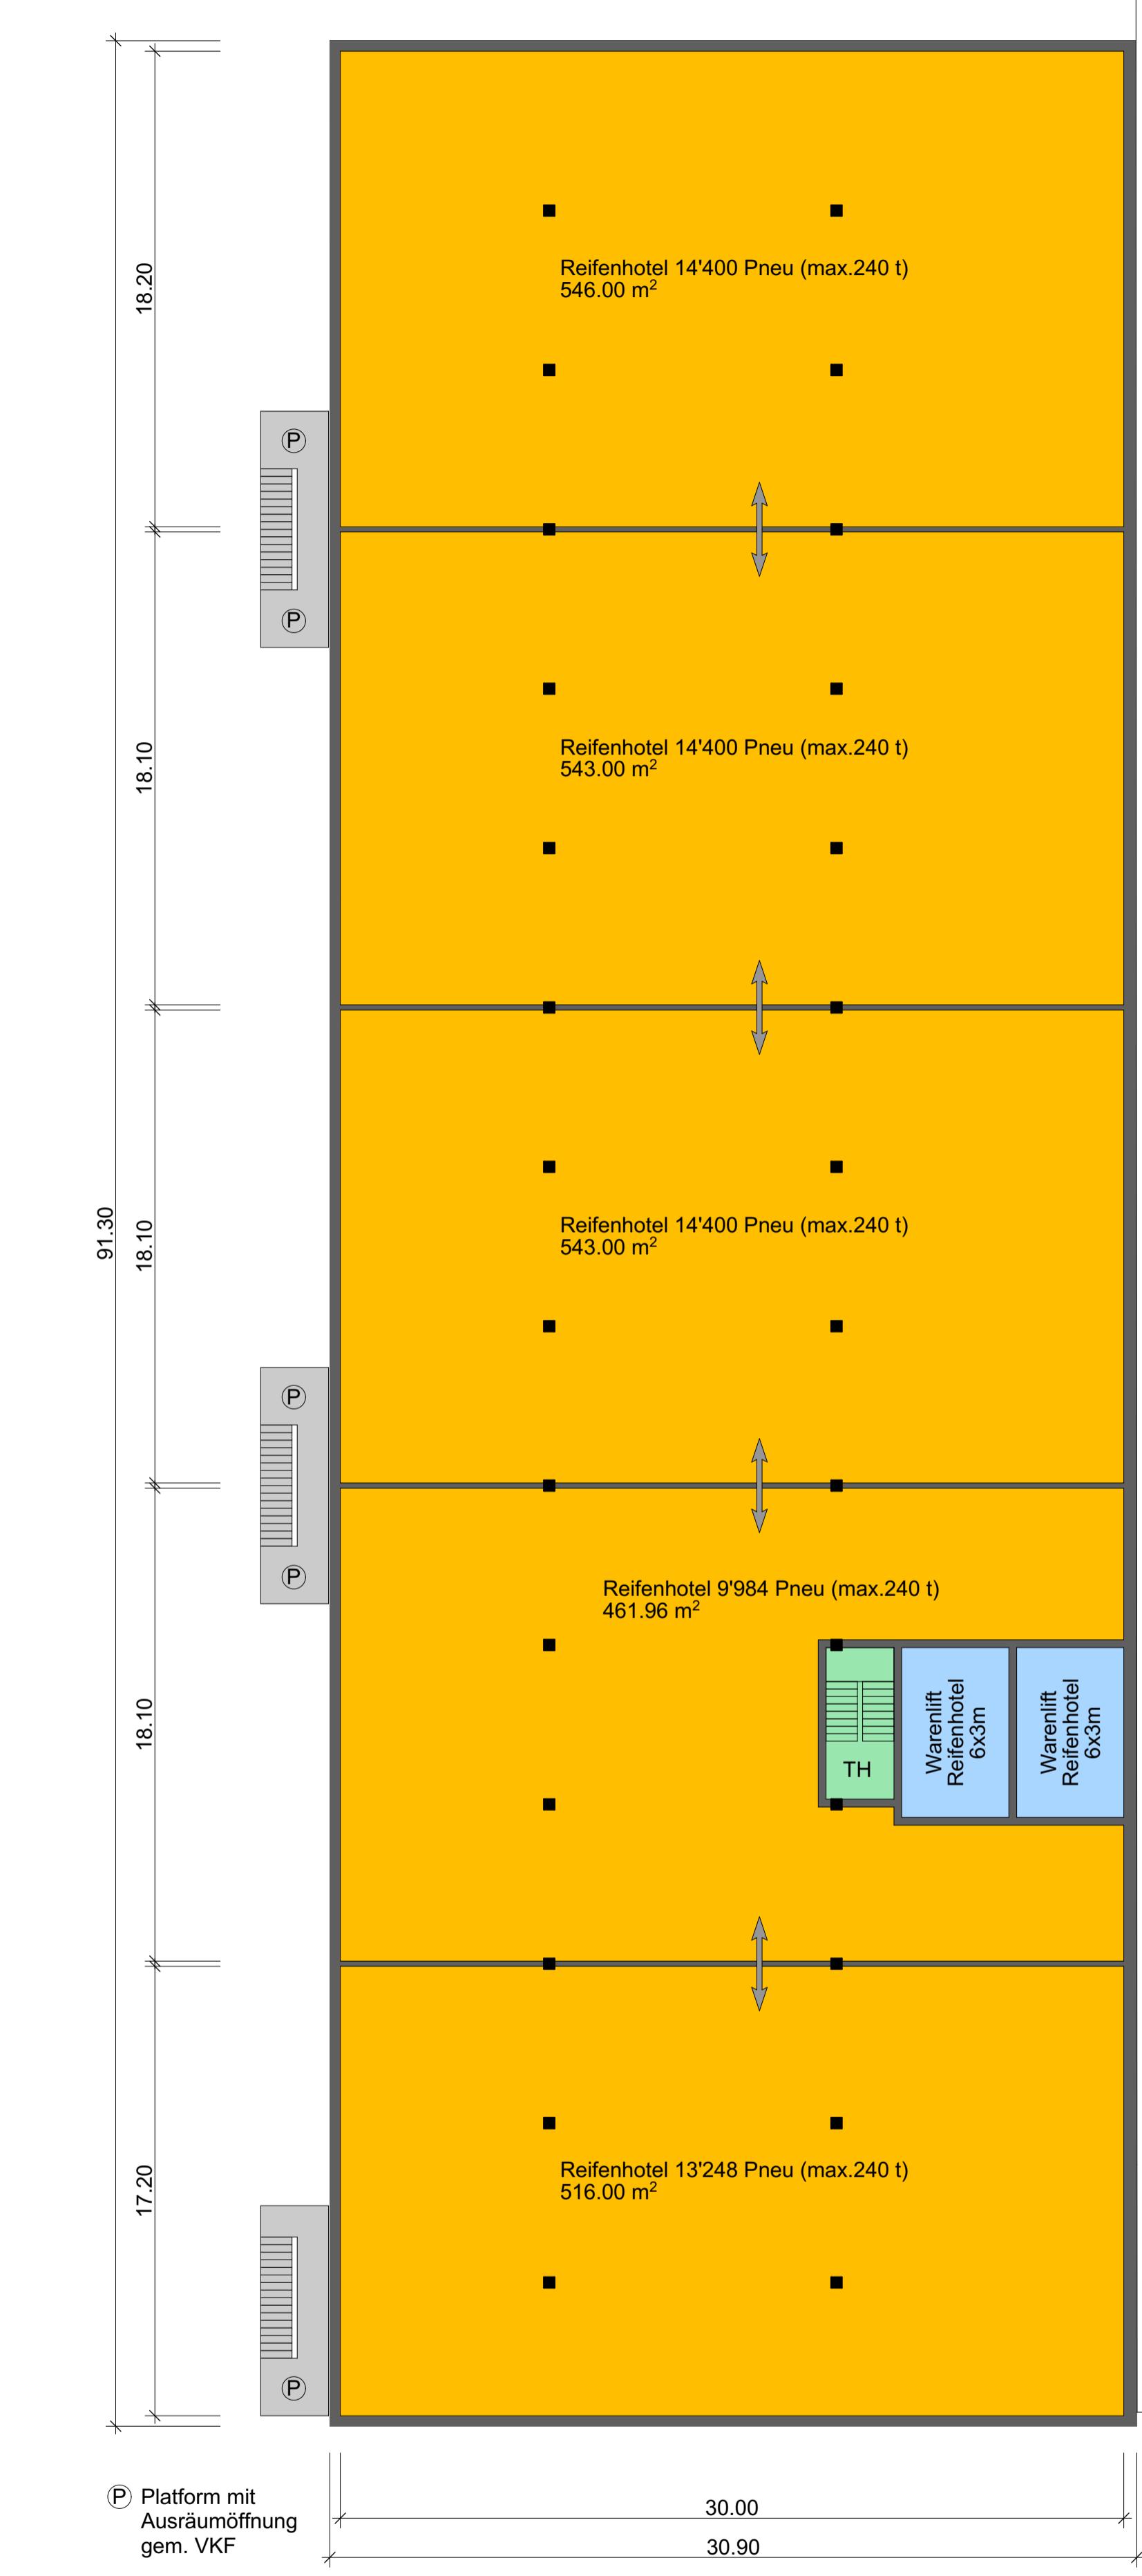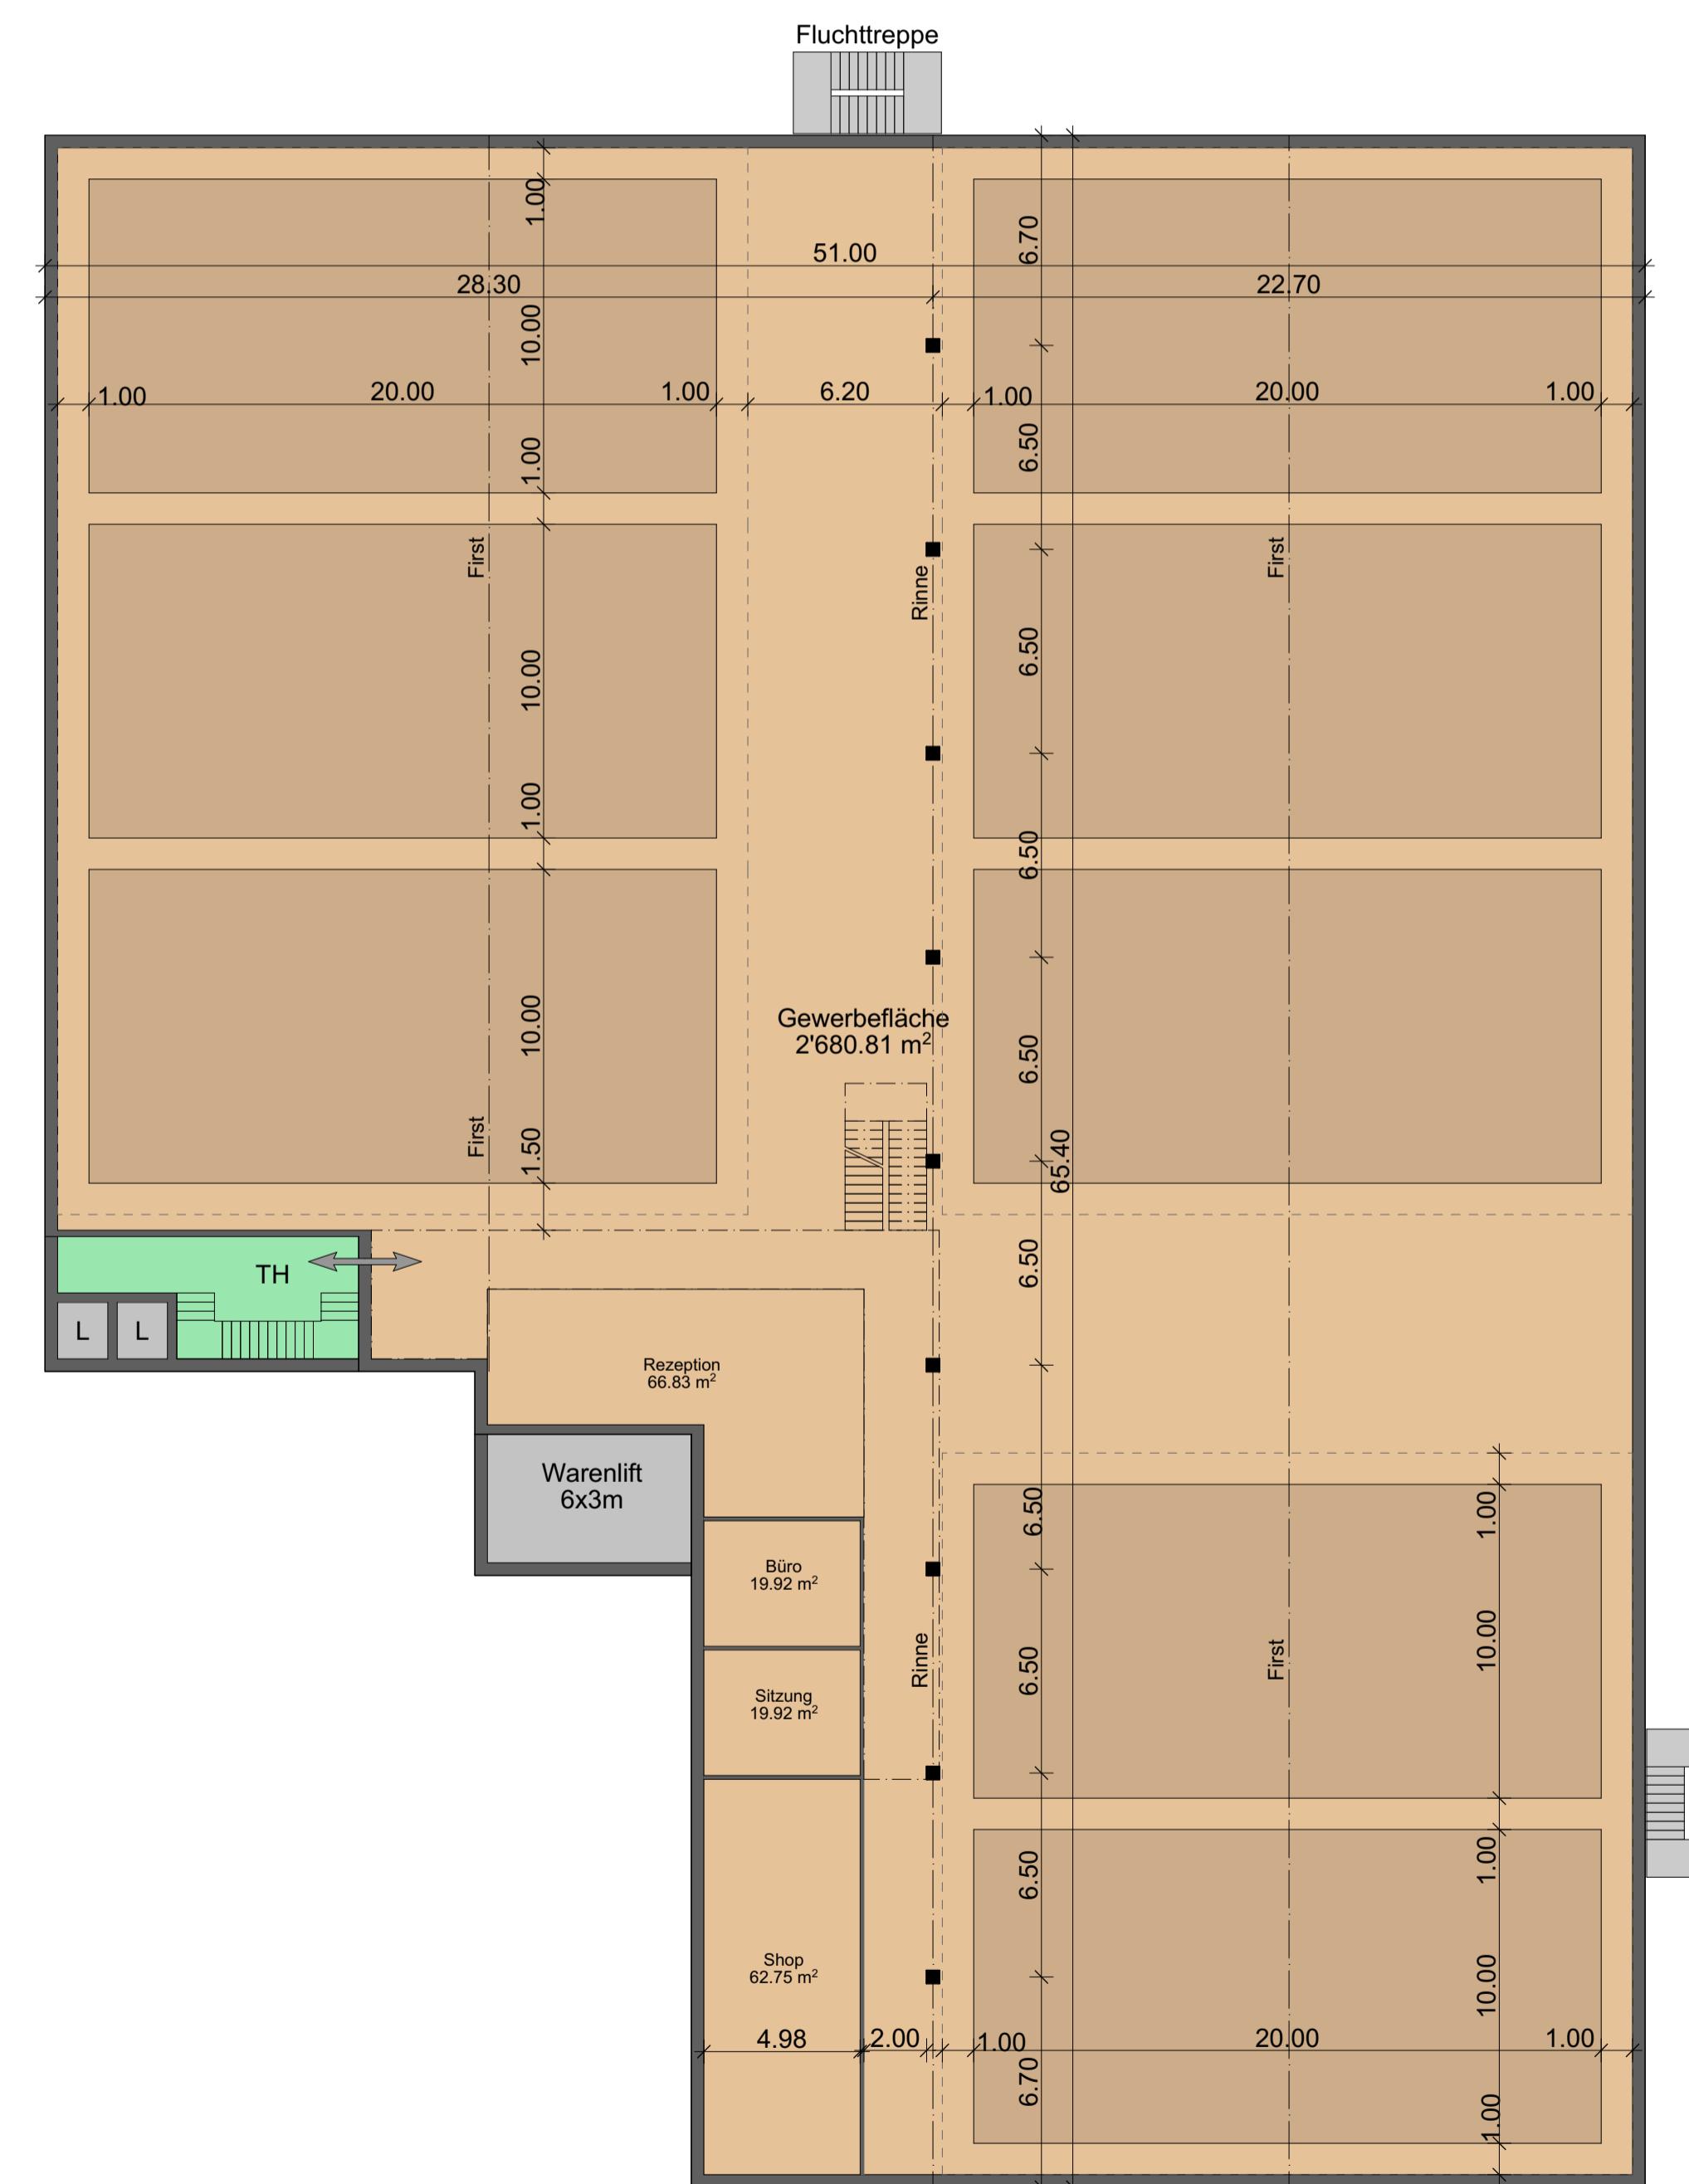

best. Gebäude

BAU-NUMMER:
1000144

BAUHERR:
Arguba AG
Schachenallee 29
5001 Aarau

PLAN-NUMMER:
Projektierung
G-006

OBJEKT:
Gewerbezentrum Nordring, Buchs
Nordring
5033 Buchs AG




SITUATION:

BETRIFFT: Studie 1:200
3.Obergeschoss

ERSTELLT: 16.04.2019 ÄNDERUNGEN: 11.03.2021
GEZEICHNET: DIT OK FB EG = 0.00 = 381 m.ü.M.
GRÖSSE: Variante 2 -Variante 2 ohne Firmennamen - Nordring
DATEINAME: Gewerbezentrum, Buchs.pln

Sämtliche Rechte inkl. Urheberrechte an diesem Plan verbleiben bei der METHABAU Plan AG. Ohne schriftliche Zustimmung darf der Plan weder kopiert, vervielfältigt, noch Drittpersonen übergeben oder zugängig gemacht werden.

0 10

 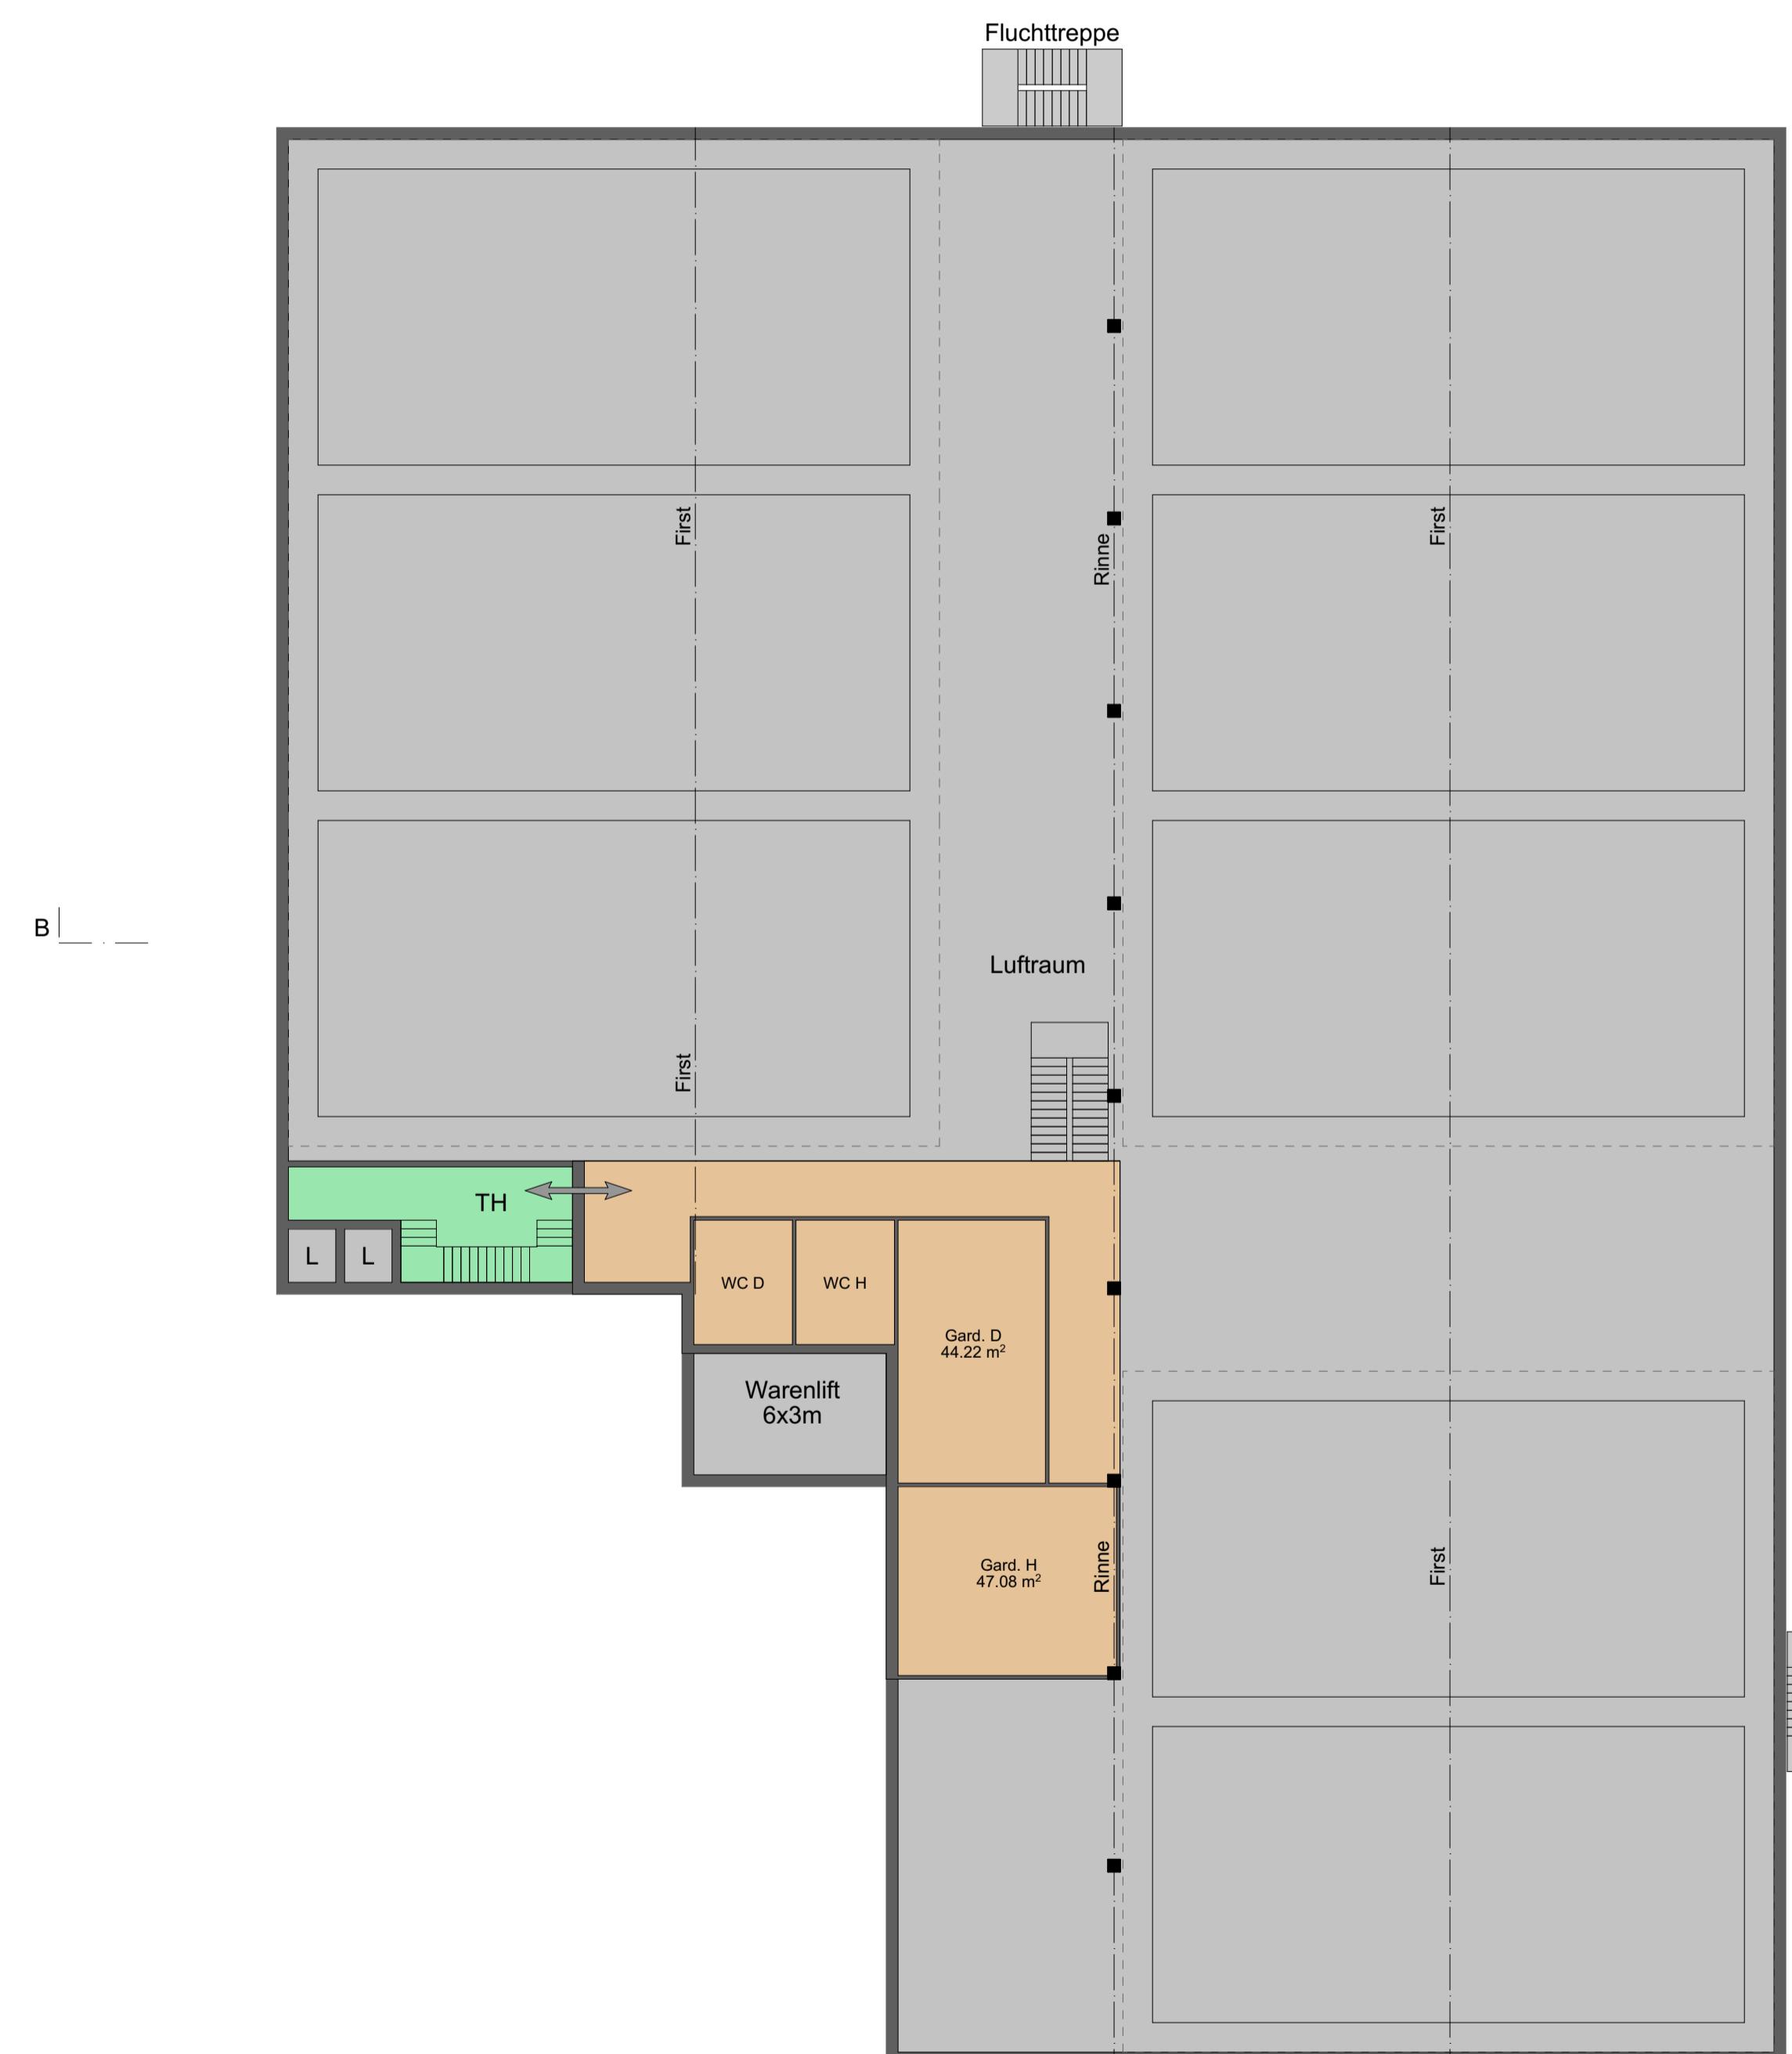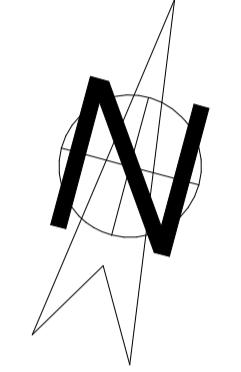

B